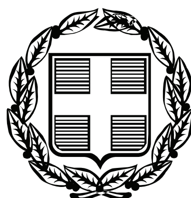


ΕΦΗΜΕΡΙΣ ΤΗΣ ΚΥΒΕΡΝΗΣΕΩΣ

ΤΗΣ ΕΛΛΗΝΙΚΗΣ ΔΗΜΟΚΡΑΤΙΑΣ

ΤΕΥΧΟΣ ΤΕΤΑΡΤΟ **Αρ. Φύλλου 320**

12 Ιουλίου 2007

ΠΕΡΙΕΧΟΜΕΝΑ

ΑΠΟΦΑΣΕΙΣ

ΑΠΟΦΑΣΕΙΣ

Αριθμ. 9035/297 (1)

Έγκριση καθορισμού Οριογραμμής τμήματος Ρέματος που βρίσκεται στο Νεοχώρι Δήμου Αγίου Μηνά Νήσου Χίου.

Ο ΓΕΝΙΚΟΣ ΓΡΑΜΜΑΤΕΑΣ
ΠΕΡΙΦΕΡΕΙΑΣ ΒΟΡΕΙΟΥ ΑΙΓΑΙΟΥ

Έχοντας υπόψη:

1. Το ν. 3200/1955 περί διοικητικής αποκέντρωσης, όπως τροποποιήθηκε και συμπληρώθηκε μεταγενέστερα.

2. Τις διατάξεις του π.δ. 39/1983 περί μεταβιβάσεως αρμοδιοτήτων του Υπουργού Δημ. Έργων στις Περιφερειακές Υπηρεσίες.

3. Τις διατάξεις του άρθρου 66 του ν. 1622/1986 «περί Τοπικής Αυτοδιοίκησης, Περιφερειακής Ανάπτυξης και δημοκρατικού προγραμματισμού» όπως αντικαταστάθηκαν με τις διατάξεις της παρ. 5 του άρθρου 33 του ν. 1832/1989.

4. Τις διατάξεις του ν. 2503/1997 «Διοίκηση, οργάνωση, στελέχωση της Περιφέρειας, ρύθμιση θεμάτων για την Τοπική Αυτοδιοίκηση και άλλες διατάξεις».

5. Την 33/1998 εγκύκλιο του Υ.ΠΕ.ΧΩ.Δ.Ε. «Αστυνόμευση ρεμάτων και συντήρηση αντιπλ/κών έργων».

6. Το ν. 3010/2002 «Εναρμόνιση του ν. 1650/1988 με τις οδηγίες 97/11 Ε.Ε και 96/61 Ε.Ε διαδικασία οριοθέτησης και ρυθμίσεις θεμάτων για τα υδατορέματα και άλλες διατάξεις».

7. Το από 22.3.2007/αρ. πρωτ. 3152 έγγραφο της ΔΤΥΝΑ Χίου που μας απέστειλε τα εγκεκριμένα τοπογραφικά διαγράμματα καθώς και την υδρολογική-υδραυλική μελέτη οριοθέτησης τμήματος Ρέματος που βρίσκεται στο Νεοχώρι Δήμου Αγίου Μηνά Νήσου Χίου.


8. Την υπ' αριθμ. 33/22.2.2007 απόφαση του Δημοτικού Συμβουλίου Αγίου Μηνά που γνωμοδοτεί θετικά για την οριοθέτηση του τμήματος του υπόψη ρέματος, αποφασίζουμε:


Εγκρίνουμε τον καθορισμό της Οριογραμμής τμήματος Ρέματος »που βρίσκεται στο Νεοχώρι Δήμου Αγίου Μηνά Νήσου Χίου, σύμφωνα με τα στοιχεία της Υδρολογικής μελέτης του, και σύμφωνα με το από Νοέμβριο 2006 Τοπογραφικό διάγραμμα του Πολιτικού Μηχανικού Χαβιάρα Παναγιώτη, όπως αυτό ελέγχθηκε και θεωρήθηκε από την Δ.Τ.Υ.Ν.Α. Χίου.

Η απόφαση αυτή να δημοσιευθεί στην Εφημερίδα της Κυβερνήσεως.

Μυτιλήνη, 13 Ιουνίου 2007

Ο Γενικός Γραμματέας Περιφέρειας κ.α.α.
ΓΕΩΡΓΙΟΣ ΒΑΘΡΑΚΟΥΛΗΣ

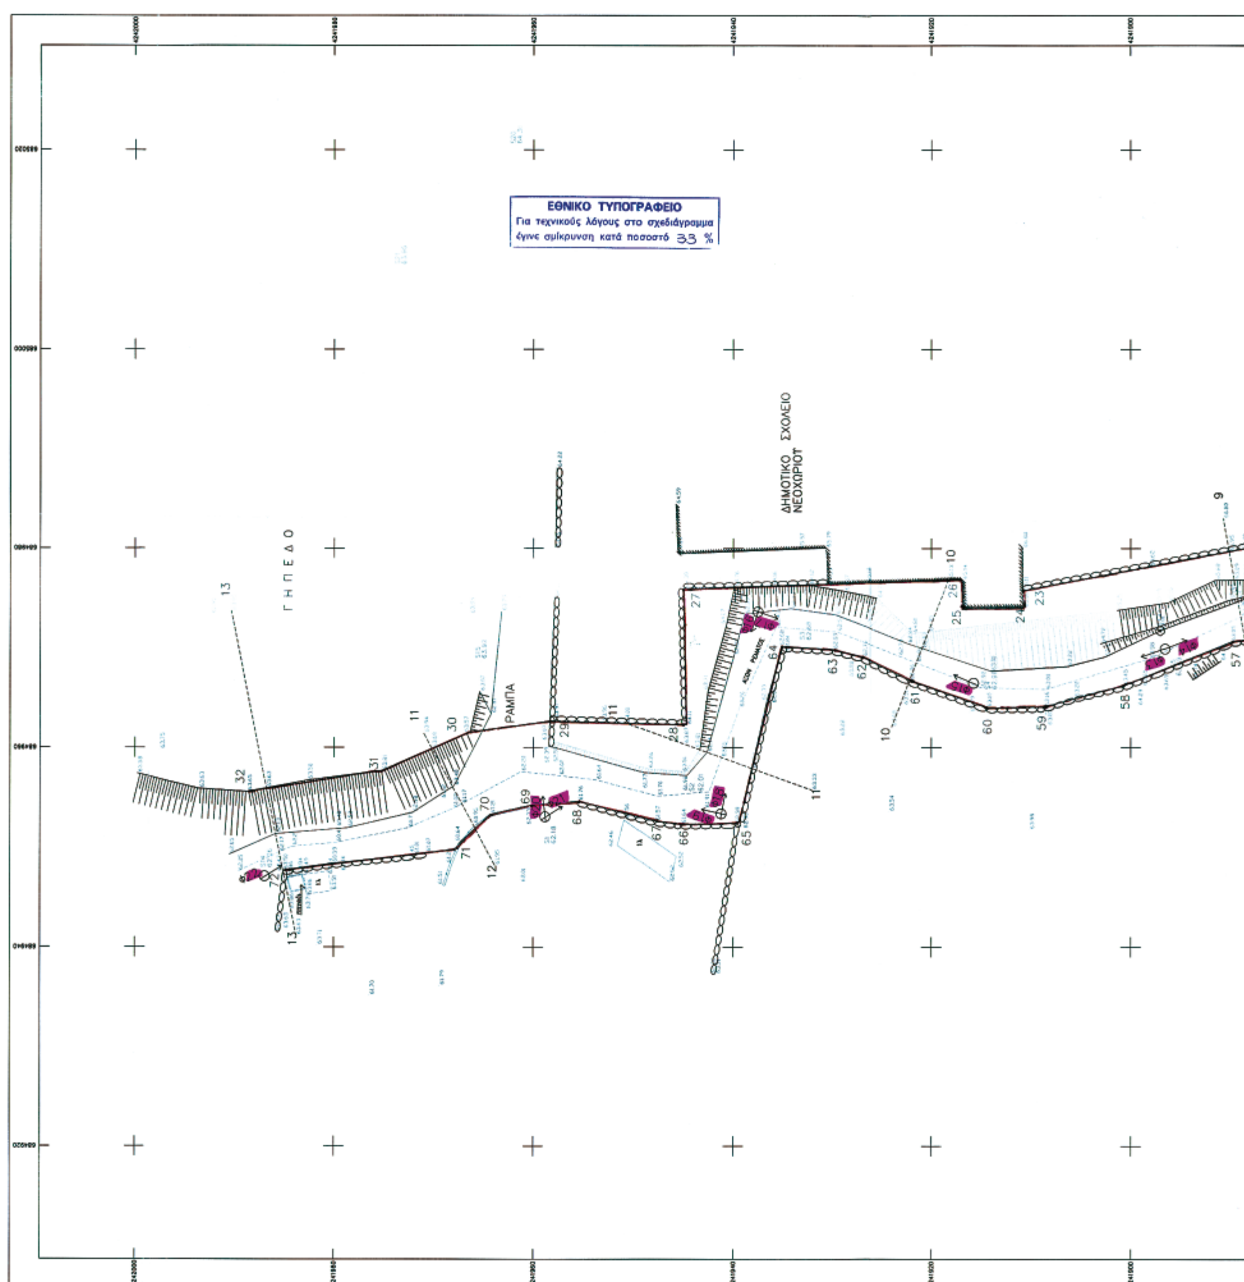
ΕΘΝΙΚΟ ΤΥΠΟΓΡΑΦΕΙΟ
Για τεχνικούς λόγους στο σχεδιάγραμμα
έγινε σμίκρυνση κατά ποσοστό 33 %
ΔΗΜΟΤΙΚΟ ΣΧΟΛΕΙΟ
ΝΕΟΧΩΡΙΟΥ
ΓΗΠΕΔΟ
ΡΑΜΠΑ

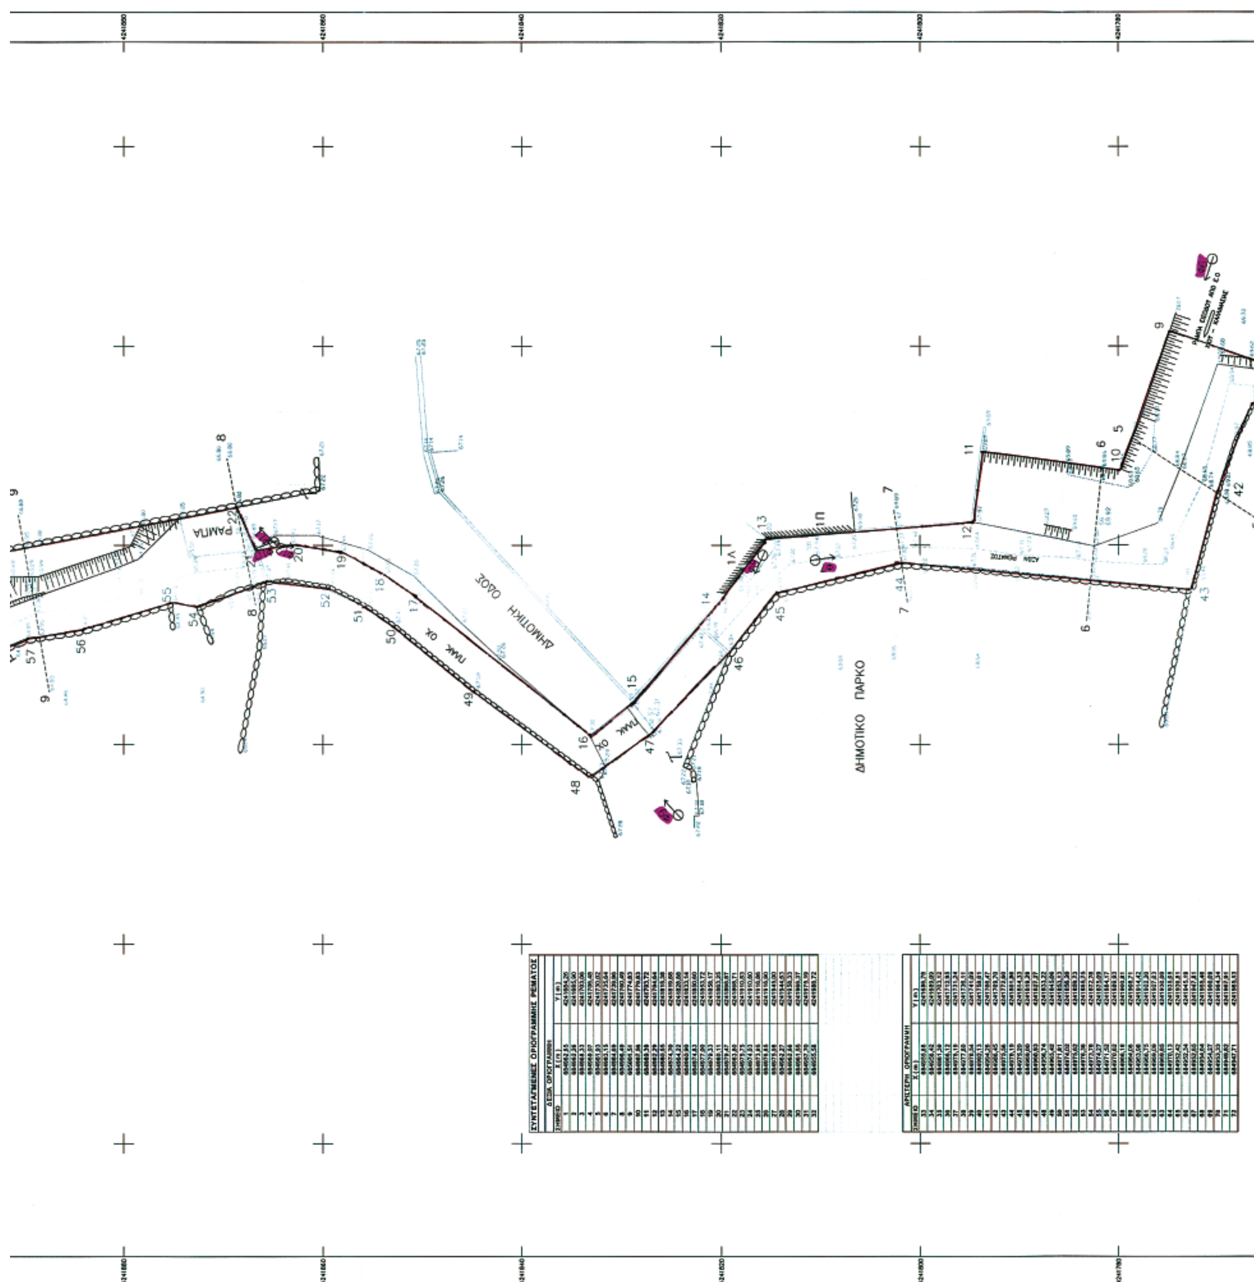

ΣΥΝΤΕΤΑΓΜΕΝΕΣ ΟΡΙΟΓΡΑΜΜΗΣ ΡΕΜΑΤΟΣ

ΔΕΞΙΑ ΟΡΙΟΓΡΑΜΜΗ

ΣΗΜΕΙΟ	X (m)	Y (m)
1	[illegible]	[illegible]
2	[illegible]	[illegible]
3	[illegible]	[illegible]
4	[illegible]	[illegible]
5	[illegible]	[illegible]
6	[illegible]	[illegible]
7	[illegible]	[illegible]
8	[illegible]	[illegible]
9	[illegible]	[illegible]
10	[illegible]	[illegible]
11	[illegible]	[illegible]
12	[illegible]	[illegible]
13	[illegible]	[illegible]
14	[illegible]	[illegible]
15	[illegible]	[illegible]
16	[illegible]	[illegible]
17	[illegible]	[illegible]
18	[illegible]	[illegible]
19	[illegible]	[illegible]
20	[illegible]	[illegible]
21	[illegible]	[illegible]
22	[illegible]	[illegible]
23	[illegible]	[illegible]
24	[illegible]	[illegible]
25	[illegible]	[illegible]
26	[illegible]	[illegible]
27	[illegible]	[illegible]
28	[illegible]	[illegible]
29	[illegible]	[illegible]
30	[illegible]	[illegible]
31	[illegible]	[illegible]
32	[illegible]	[illegible]

ΑΡΙΣΤΕΡΗ ΟΡΙΟΓΡΑΜΜΗ

ΣΗΜΕΙΟ	X (m)	Y (m)
33	[illegible]	[illegible]
34	[illegible]	[illegible]
35	[illegible]	[illegible]
36	[illegible]	[illegible]
37	[illegible]	[illegible]
38	[illegible]	[illegible]
39	[illegible]	[illegible]
40	[illegible]	[illegible]
41	[illegible]	[illegible]
42	[illegible]	[illegible]
43	[illegible]	[illegible]
44	[illegible]	[illegible]
45	[illegible]	[illegible]
46	[illegible]	[illegible]
47	[illegible]	[illegible]
48	[illegible]	[illegible]
49	[illegible]	[illegible]
50	[illegible]	[illegible]
51	[illegible]	[illegible]
52	[illegible]	[illegible]
53	[illegible]	[illegible]
54	[illegible]	[illegible]
55	[illegible]	[illegible]
56	[illegible]	[illegible]
57	[illegible]	[illegible]
58	[illegible]	[illegible]
59	[illegible]	[illegible]
60	[illegible]	[illegible]
61	[illegible]	[illegible]
62	[illegible]	[illegible]
63	[illegible]	[illegible]
64	[illegible]	[illegible]
65	[illegible]	[illegible]
66	[illegible]	[illegible]
67	[illegible]	[illegible]
68	[illegible]	[illegible]
69	[illegible]	[illegible]
70	[illegible]	[illegible]
71	[illegible]	[illegible]
72	[illegible]	[illegible]

ΙΔΙΟΚΤΗΣΙΑ ΚΑΜΠΟΤΡΑ
ΤΜΗΜΑ ΕΝΤΟΣ ΟΙΚΙΣΜΟΥ
ΓΡΑΜΜΗ ΟΡΙΟΥ ΟΙΚΙΣΜΟΥ
ΑΞΩΝ ΡΕΜΑΤΟΣ
ΕΡΓΟΔΟΤΗΣ
ΚΑΜΠΟΥΡΑΣ ΝΙΚΟΣ & ΣΙΑ Ο.Ε.
ΕΡΓΟ
ΚΑΘΟΡΙΣΜΟΣ ΟΡΙΟΓΡΑΜΜΗΣ ΡΕΜΑΤΟΣ
ΘΕΣΗ
ΝΕΧΩΡΙ Δ. ΑΓ. ΜΗΝΑ
ΜΕΛΕΤΗΤΗΣ
ΠΑΝΑΓΙΩΤΗΣ ΧΑΒΙΑΡΑΣ
ΠΟΛΙΤΙΚΟΣ ΜΗΧΑΝΙΚΟΣ
ΘΕΜΑ ΣΧΕΔΙΟΥ
ΑΠΟΤΥΠΩΣΗ ΡΕΜΑΤΟΣ
ΑΡΙΘΜ. ΣΧΕΔΙΟΥ
Α2
ΚΛΙΜΑΚΑ ΜΕΛΕΤΗΣ
1 : 5000
ΠΕΡΙΟΔΟΣ ΕΚΠΟΝΗΣΕΩΣ
ΝΟΕΜΒΡΙΟΣ 2006
ΥΠΟΓΡΑΦΗ
ΘΕΩΡΗΣΗ
ΠΑΝΑΓΙΩΤΗΣ Ι. ΧΑΒΙΑΡΑΣ
ΔΙΠΛΩΜ. ΠΟΛΙΤΙΚΟΣ ΜΗΧΑΝΙΚΟΣ
ΠΑΝΕΠΙΣΤΗΜΙΟΥ ΠΑΤΡΩΝ
ΜΕΛΟΣ Τ.Ε.Ε. • ΑΡΙΘΜΟΣ ΜΗΤΡΩΟΥ 29730
ΜΙΚΙΑΔΩΝ 15 - ΧΙΟΣ
ΤΗΛ. 02710 23109 & 02710 41126
ΙΩΑΝΝΗΣ Θ. ΚΟΥΤΣΟΥΡΑΔΗΣ
ΠΟΛΙΤΙΚΟΣ ΜΗΧΑΝΙΚΟΣ με Α' β
ΘΕΩΡΗΘΗΚΕ
Χίος
Η Προϊσ. της Δ.Τ.Υ.Ν.Α. Χίου
ΕΛΕΝΗ ΤΟΠΑΚΑ
Πολ. Μηχ/κός με Α' Βαθμό
4241760
4241740
4241720
4241700
4241680
4241660
684920
684940
684960
684980
685000
685020
71 684949,62 4241967,91
72 684947,71 4241965,53

Αριθμ. 20068/1109 (2)

Κήρυξη ως αναδασωτέας δημοτικής δασικής έκτασης εμβαδού επτά στρεμμάτων και πεντακοσίων ενενήντα πέντε εκατοστών του στρέμματος (7,595 στρ.) στη θέση «Περιβόλα» Πυργίου Δήμου Μαστιχοχωρίων Ν. Χίου.

Ο ΓΕΝΙΚΟΣ ΓΡΑΜΜΑΤΕΑΣ
ΠΕΡΙΦΕΡΕΙΑΣ ΒΟΡΕΙΟΥ ΑΙΓΑΙΟΥ

Έχοντας υπόψη:

1. Τις σχετικές διατάξεις για διοικητική αποκέντρωση του ν. 3200/1955 όπως τροποποιήθηκε και ισχύει.

2. Τις διατάξεις της παρ. 3 του άρθρου 117 Του Συντάγματος της Χώρας.

3. Τις διατάξεις του ν. 998/1979 «περί προστασίας των δασών και των δασικών εν γένει εκτάσεων της Χώρας» άρθρα 38 και 41 παρ. 1 και 3.

4. Τις διατάξεις του ν. 3208/2003 «Προστασία δασικών οικοσυστημάτων, κατάρτιση δασολογίου, ρύθμιση εμπραγμάτων δικαιωμάτων επί δασών και δασικών εν γένει εκτάσεων και άλλες διατάξεις».

5. Τις υπ' αριθμ. 160417/8.7.1980 και 182447/3049/24.9.1980 διαταγές του Υπ. Γεωργίας.

6. Την υπ' αριθμ. 20062/1108/14.6.2007 εισήγηση της Δ/νσης Δασών Χίου για κήρυξη καταστραφείσας από πυρκαγιά, δημοτικής δασικού χαρακτήρα έκτασης ως αναδασωτέας.

7. Τις διατάξεις των ν. 2218/1994 και ν. 2240/1994.

8. Τις Δ/ξεις του ν. 2503/1997 «Διοίκηση, οργάνωση, στελέχωση, περιφέρειας».

9. Την υπ' αριθμ. 264/3.4.2001 απόφαση Γεν. Γραμ. Περ. Βορείου Αιγαίου (ΦΕΚ 457/Β/24.4.2001) περί μεταβίβασης αρμοδιοτήτων, αποφασίζουμε:

Κηρύσσουμε ως αναδασωτέα, με σκοπό την αποκατάσταση της δασικής βλάστησης και τον αποκλεισμό διάθεσής της για άλλο προορισμό, τη δημοτική δασική έκταση εμβαδού επτά στρεμμάτων και πεντακοσίων ενενήντα πέντε εκατοστών του στρέμματος (7,595 στρ.) στη θέση «Περιβόλα» Πυργίου Δήμου Μαστιχοχωρίων Ν. Χίου.

Η δασική βλάστηση που αποτελείτο από πουρνάρια και σπάρτα καταστράφηκε από πυρκαγιά την 22.6.2006.

Η έκταση αποτυπώνεται στο από Μάιος 2007 συνημμένο τοπογραφικό διάγραμμα κλίμακας 1:1.000 και στον χάρτη προσανατολισμού κλίμακας 1:5.000 του δασοπόνου Μασούρα Θωμά με τα στοιχεία Ε(Α-Β-Γ-Δ-Ε-Ζ-Η-Α)= 7,595 στρ. και έχει όρια:

ΑΝΑΤΟΛΙΚΑ: Δασική έκταση.

ΔΥΤΙΚΑ: Δασική έκταση.

ΒΟΡΕΙΑ: Δασική έκταση.


ΝΟΤΙΑ: Δασική έκταση.

Η αποκατάσταση της δασικής βλάστησης θα γίνει με φυσική αναγέννηση.

Η απόφαση αυτή να δημοσιευθεί στην Εφημερίδα της Κυβερνήσεως.

Χίος, 14 Ιουνίου 2007

Με εντολή Γενικού Γραμματέα Περιφέρειας
Ο Διευθυντής Δασών
ΚΩΝΣΤΑΝΤΙΝΟΣ ΜΠΕΛΛΑΣ

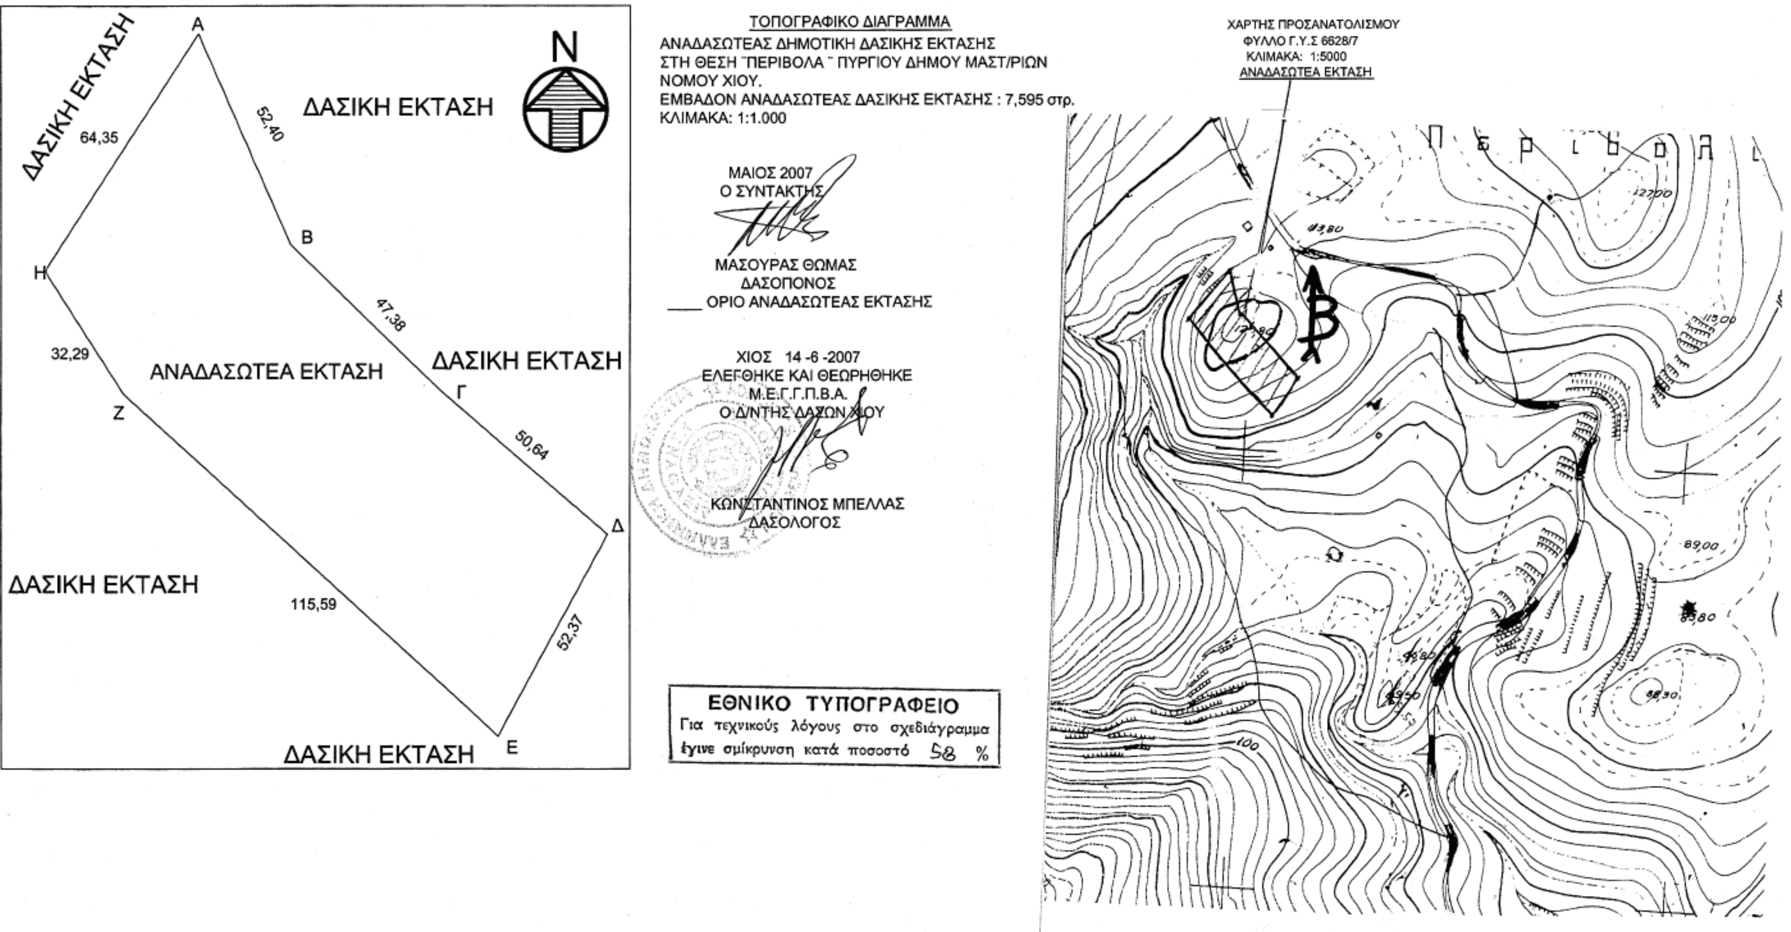
ΔΑΣΙΚΗ ΕΚΤΑΣΗ
ΔΑΣΙΚΗ ΕΚΤΑΣΗ
N
Α
Β
Γ
Δ
Ε
Ζ
Η
64,35
52,40
47,38
50,64
52,37
115,59
32,29
ΑΝΑΔΑΣΩΤΕΑ ΕΚΤΑΣΗ
ΔΑΣΙΚΗ ΕΚΤΑΣΗ
ΔΑΣΙΚΗ ΕΚΤΑΣΗ
ΔΑΣΙΚΗ ΕΚΤΑΣΗ
ΤΟΠΟΓΡΑΦΙΚΟ ΔΙΑΓΡΑΜΜΑ
ΑΝΑΔΑΣΩΤΕΑΣ ΔΗΜΟΤΙΚΗ ΔΑΣΙΚΗΣ ΕΚΤΑΣΗΣ
ΣΤΗ ΘΕΣΗ "ΠΕΡΙΒΟΛΑ " ΠΥΡΓΙΟΥ ΔΗΜΟΥ ΜΑΣΤ/ΡΙΩΝ
ΝΟΜΟΥ ΧΙΟΥ.
ΕΜΒΑΔΟΝ ΑΝΑΔΑΣΩΤΕΑΣ ΔΑΣΙΚΗΣ ΕΚΤΑΣΗΣ : 7,595 στρ.
ΚΛΙΜΑΚΑ: 1:1.000
ΜΑΙΟΣ 2007
Ο ΣΥΝΤΑΚΤΗΣ
ΜΑΣΟΥΡΑΣ ΘΩΜΑΣ
ΔΑΣΟΠΟΝΟΣ
___ ΟΡΙΟ ΑΝΑΔΑΣΩΤΕΑΣ ΕΚΤΑΣΗΣ
ΧΙΟΣ 14-6-2007
ΕΛΕΓΘΗΚΕ ΚΑΙ ΘΕΩΡΗΘΗΚΕ
Μ.Ε.Γ.Γ.Π.Β.Α.
Ο Δ/ΝΤΗΣ ΔΑΣΩΝ ΧΙΟΥ
ΚΩΝΣΤΑΝΤΙΝΟΣ ΜΠΕΛΛΑΣ
ΔΑΣΟΛΟΓΟΣ
ΕΘΝΙΚΟ ΤΥΠΟΓΡΑΦΕΙΟ
Για τεχνικούς λόγους στο σχεδιάγραμμα
έγινε σμίκρυνση κατά ποσοστό 58 %
ΧΑΡΤΗΣ ΠΡΟΣΑΝΑΤΟΛΙΣΜΟΥ
ΦΥΛΛΟ Γ.Υ.Σ 6628/7
ΚΛΙΜΑΚΑ: 1:5000
ΑΝΑΔΑΣΩΤΕΑ ΕΚΤΑΣΗ
Π ε ρ ι β ο λ
127,00
115,00
89,00
100

Αριθμ. 20058/1107 (3)

Κήρυξη ως αναδασωτέας δημοτικού δάσους εμβαδού τριών στρεμμάτων και πενήντα τριών εκατοστών του στρέμματος (3,530 στρ.) στη θέση «Μισοράχιδο» Καρδαμύλων Δήμου Καρδαμύλων Ν. Χίου.

Ο ΓΕΝΙΚΟΣ ΓΡΑΜΜΑΤΕΑΣ
ΠΕΡΙΦΕΡΕΙΑΣ ΒΟΡΕΙΟΥ ΑΙΓΑΙΟΥ

Έχοντας υπόψη:

1. Τις σχετικές διατάξεις για διοικητική αποκέντρωση του ν. 3200/1955 όπως τροποποιήθηκε και ισχύει.

2. Τις διατάξεις της παρ. 3 του άρθρου 117 του Συντάγματος της Χώρας.

3. Τις διατάξεις του ν. 998/1979 «περί προστασίας των δασών και των δασικών εν γένει εκτάσεων της Χώρας» άρθρα 38 και 41 παρ. 1 και 3.

4. Τις διατάξεις του ν. 3208/2003 «Προστασία δασικών οικοσυστημάτων, κατάρτιση δασολογίου, ρύθμιση εμπραγμάτων δικαιωμάτων επί δασών και δασικών εν γένει εκτάσεων και άλλες διατάξεις».

5. Τις υπ' αριθμ. 160417/8.7.1980 και 182447/3049/24.9.1980 διαταγές του Υπ. Γεωργίας.

6. Την υπ' αριθμ. 20051/1106/14.6.2007 εισήγηση της Δ/νσης Δασών Χίου για κήρυξη καταστραφείσας από πυρκαγιά, δημοτικής δασικού χαρακτήρα έκτασης ως αναδασωτέας.

7. Τις διατάξεις των ν. 2218/1994 και ν. 2240/1994.

8. Τις Δ/ξεις του ν. 2503/1997 «Διοίκηση, οργάνωση, στελέχωση, περιφέρειας».

9. Την υπ' αριθμ. 264/3.4.2001 απόφαση Γεν. Γραμ. Περ. Βορείου Αιγαίου (ΦΕΚ 457/Β/24.4.2001) περί μεταβίβασης αρμοδιοτήτων, αποφασίζουμε:

Κηρύσσουμε ως αναδασωτέα, με σκοπό την αποκατάσταση της δασικής βλάστησης και τον αποκλεισμό διάθεσής της για άλλο προορισμό, το δημοτικό δάσος εμβαδού τριών στρεμμάτων και πενήντα τριών εκατοστών του στρέμματος (3,530 στρ.) στη θέση «Μισοράχιδο» Καρδαμύλων Δήμου Καρδαμύλων Ν. Χίου.

Η δασική βλάστηση που αποτελείτο από τραχεία πεύκη, πουρνάρι και άρκευθους, καταστράφηκε από πυρκαγιά την 4.9.2005.

Η έκταση αποτυπώνεται στο από Μάιος 2007 συνημμένο τοπογραφικό διάγραμμα κλίμακας 1: 1.000 και στον χάρτη προσανατολισμού κλίμακας 1:5.000 του δασοπόνου Μασούρα Θωμά αποτελούμενη από δύο τμήματα με στοιχεία Ε1(1-2-....-15-16-1)=2,925 στρ. και Ε2 (17-18-.....-23-24-17)=0,605 στρ. Το τμήμα Ε1(1-2-....-15-16-1) έχει όρια:

ΑΝΑΤΟΛΙΚΑ: Γεωργικές καλλιέργειες.

ΔΥΤΙΚΑ: Δάσος.

ΒΟΡΕΙΑ: Γεωργικές καλλιέργειες και δάσος.

ΝΟΤΙΑ: Δάσος.

Και το τμήμα Ε2 (17-18- ...... -23-24-17) έχει όρια:

ΑΝΑΤΟΛΙΚΑ: Δάσος και γεωργικές καλλιέργειες.

ΔΥΤΙΚΑ: Γεωργικές καλλιέργειες.

ΒΟΡΕΙΑ: Δάσος και γεωργικές καλλιέργειες.

ΝΟΤΙΑ: Γεωργικές καλλιέργειες.

Η αποκατάσταση της δασικής βλάστησης θα γίνει με φυσική αναγέννηση.

Η απόφαση αυτή να δημοσιευθεί στην Εφημερίδα της Κυβερνήσεως.

Χίος, 14 Ιουνίου 2007


Με εντολή Γενικού Γραμματέα Περιφέρειας
Ο Διευθυντής

ΚΩΝΣΤΑΝΤΙΝΟΣ ΜΠΕΛΛΑΣ

ΤΟΠΟΓΡΑΦΙΚΟ ΔΙΑΓΡΑΜΜΑ

ΑΝΑΔΑΣΩΤΕΑΣ ΔΗΜΟΤΙΚΗΣ ΕΚΤΑΣΗΣ
ΣΤΗ ΘΕΣΗ "ΜΙΣΟΡΑΧΙΔΟ" ΚΑΡΔΑΜΥΛΩΝ
ΔΗΜΟΥ ΚΑΡΔΑΜΥΛΩΝ ΝΟΜΟΥ ΧΙΟΥ.
ΚΛΙΜΑΚΑ 1:1000
ΕΜΒΑΔΟΝ ΑΝΑΔΑΣΩΤΕΑΣ ΕΚΤΑΣΗΣ
Ε1 (1,2,3,....,15,16,1) = 2,925 στρ.
Ε2 (17,18,19,....,23,24,17) = 0,605 στρ.

____ ΟΡΙΟ ΑΝΑΔΑΣΩΤΕΑΣ ΕΚΤΑΣΗΣ

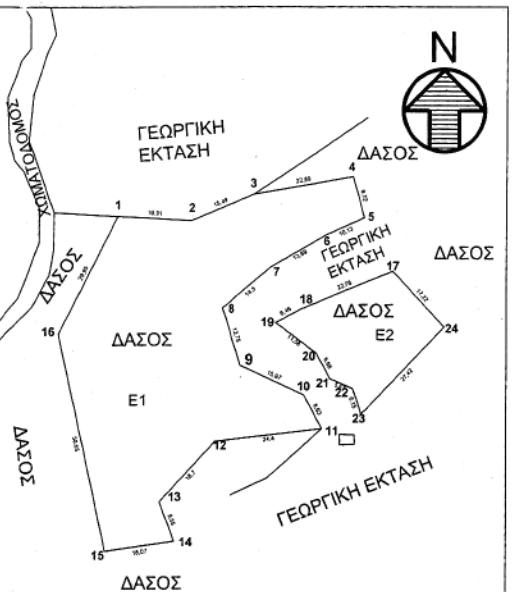


ΧΑΡΤΗΣ ΠΡΟΣΑΝΑΤΟΛΙΣΜΟΥ

ΚΛΙΜΑΚΑΣ: 1:5.000

ΦΥΛΛΟ ΧΑΡΤΟΥ Γ.Υ.Σ. 5699/5

ΑΝΑΔΑΣΩΤΕΑ ΕΚΤΑΣΗ



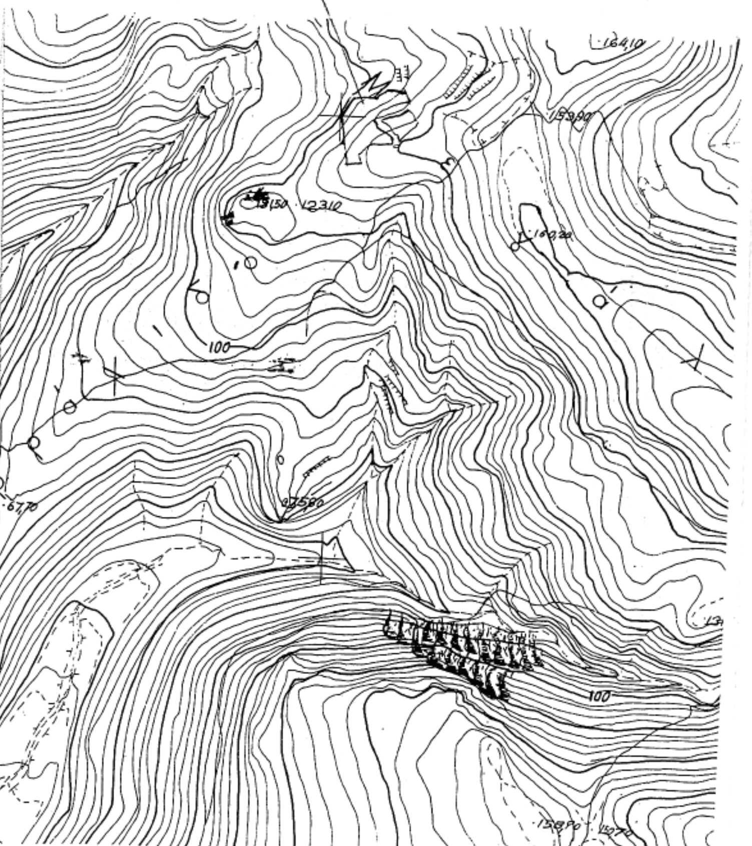

ΜΑΙΟΣ 2007
Ο ΣΥΝΤΑΚΤΗΣ

ΜΑΣΟΥΡΑΣ ΘΩΜΑΣ
ΔΑΣΟΠΟΝΟΣ

ΧΙΟΣ 14 -6 -2007
ΕΛΕΓΘΗΚΕ ΚΑΙ ΘΕΩΡΗΘΗΚΕ
Μ.Ε.Γ.Γ.Π.Β.Α.
Ο Δ/ΝΤΗΣ ΔΑΣΩΝ ΧΙΟΥ

ΚΩΝΣΤΑΝΤΙΝΟΣ ΜΠΕΛΛΑΣ
ΔΑΣΟΛΟΓΟΣ

ΕΘΝΙΚΟ ΤΥΠΟΓΡΑΦΕΙΟ
Για τεχνικούς λόγους στο σχεδιάγραμμα έγινε σμίκρυνση κατά ποσοστό 55 %

